



ЭКСПЛИКАЦИЯ ПОМЕЩЕНИЙ		
№	Наименование	Площадь, м.кв.
1	Холл	9.0
2	Гостиная	19,7
3	Кухня	9.9
4	Спальня	11.9
5	Ванная комната	3.8
6	Санузел	1.11
7	Балкон	3.6
Общая площадь		59.01

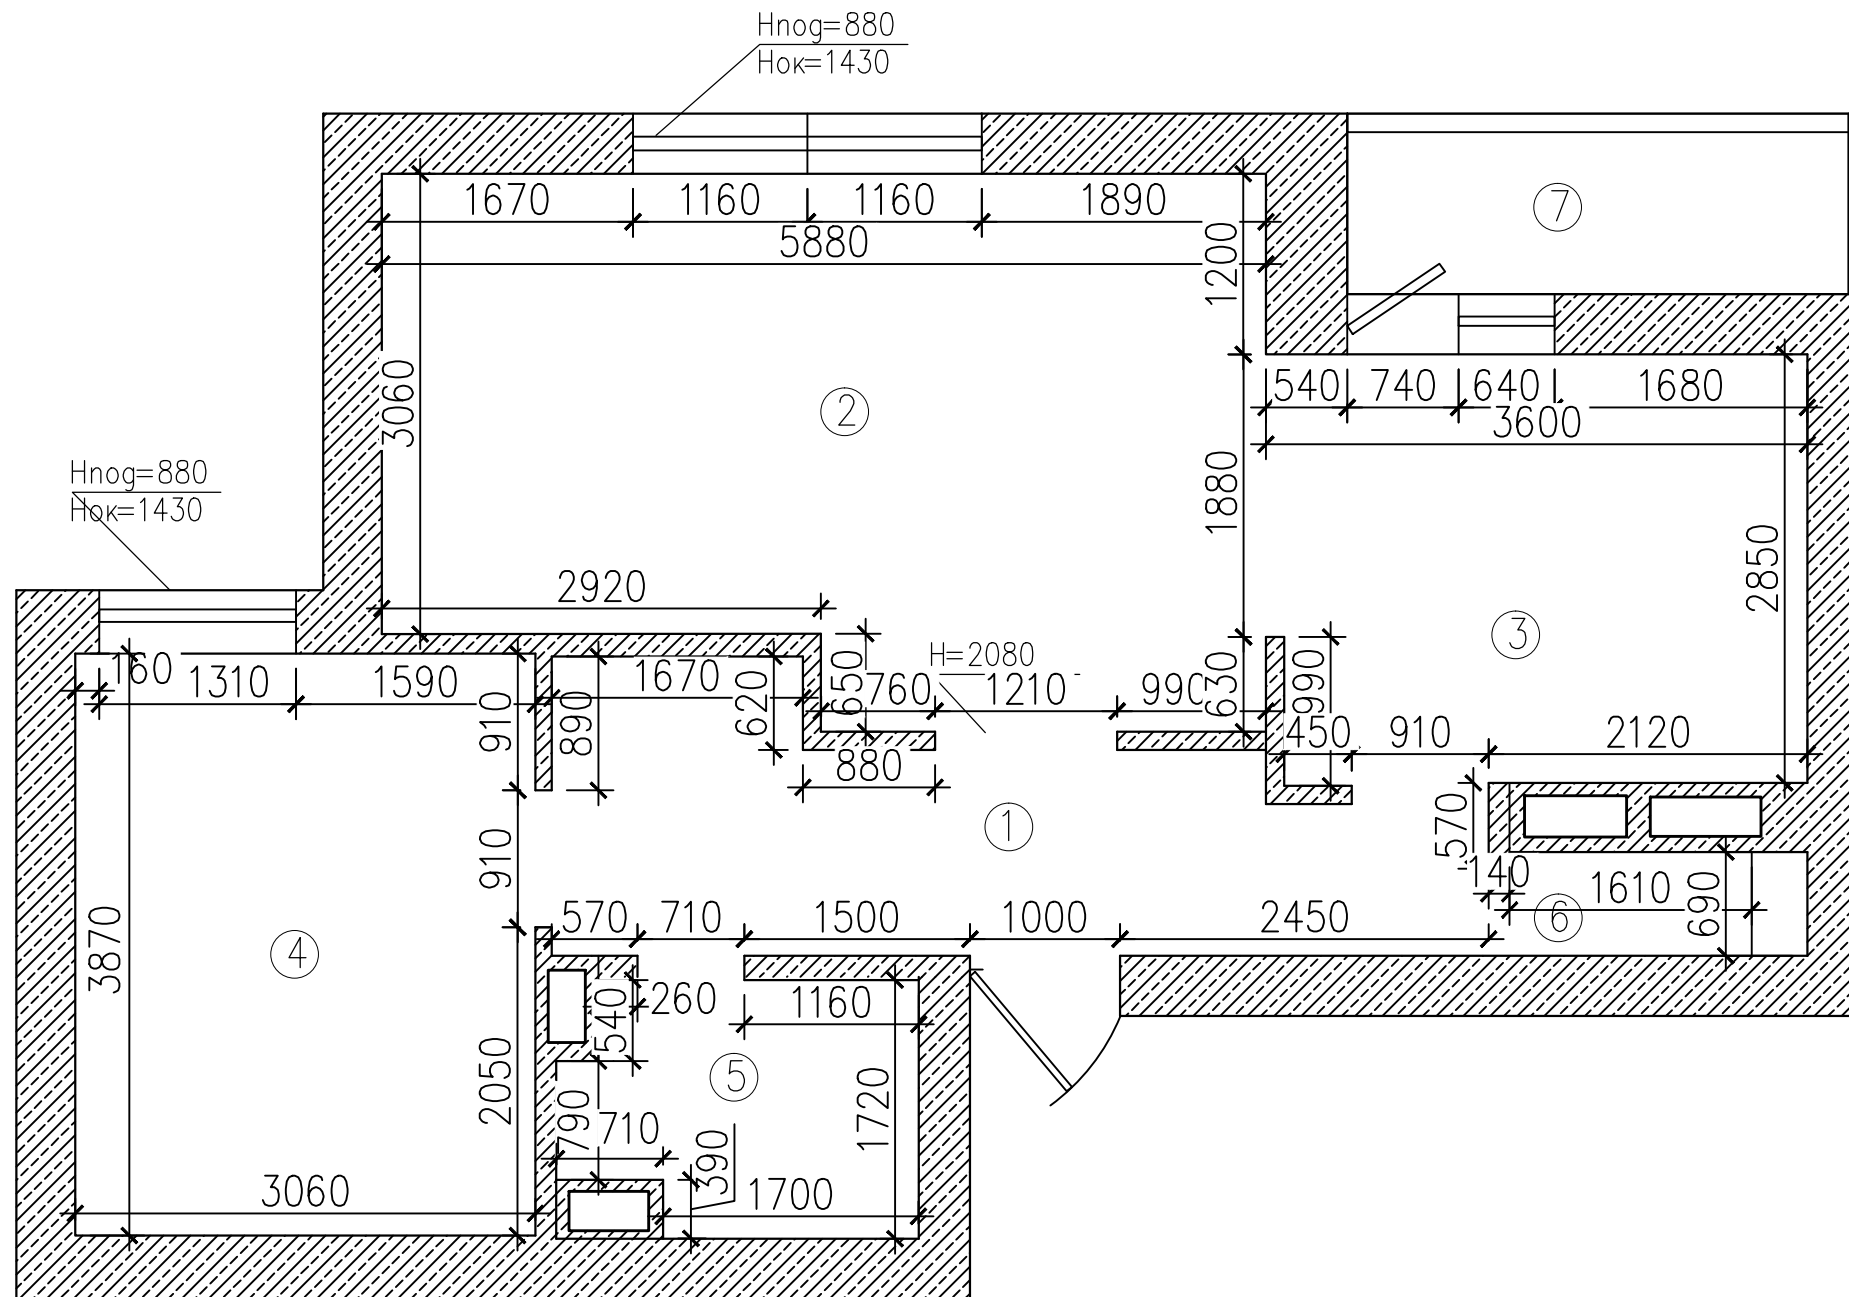

1. Общая площадь разрабатываемых помещений 59.01 м.кв.
2. Высота помещений 2700мм.


						04-16-ДП			
						г. Минск, пр-т Победителей			
Изм.	Колич.	Лист	Докум.	Подпись	Дата	Обмерочный чертеж	Стадия	Лист	Листов
							К	2	
						ООО "ИнжинирингСтрой"			
Н. контр		Смирнов		04.16					

Экспликация помещений		
№	Наименование	Площадь, м.кв.
1	Холл	9.7
2	Гостиная	19.7
3	Кухня	9.3
4	Спальня	11.9
5	Ванная комната	3.8
6	Санузел	1.57
7	Балкон	3.6
Общая площадь		59.57

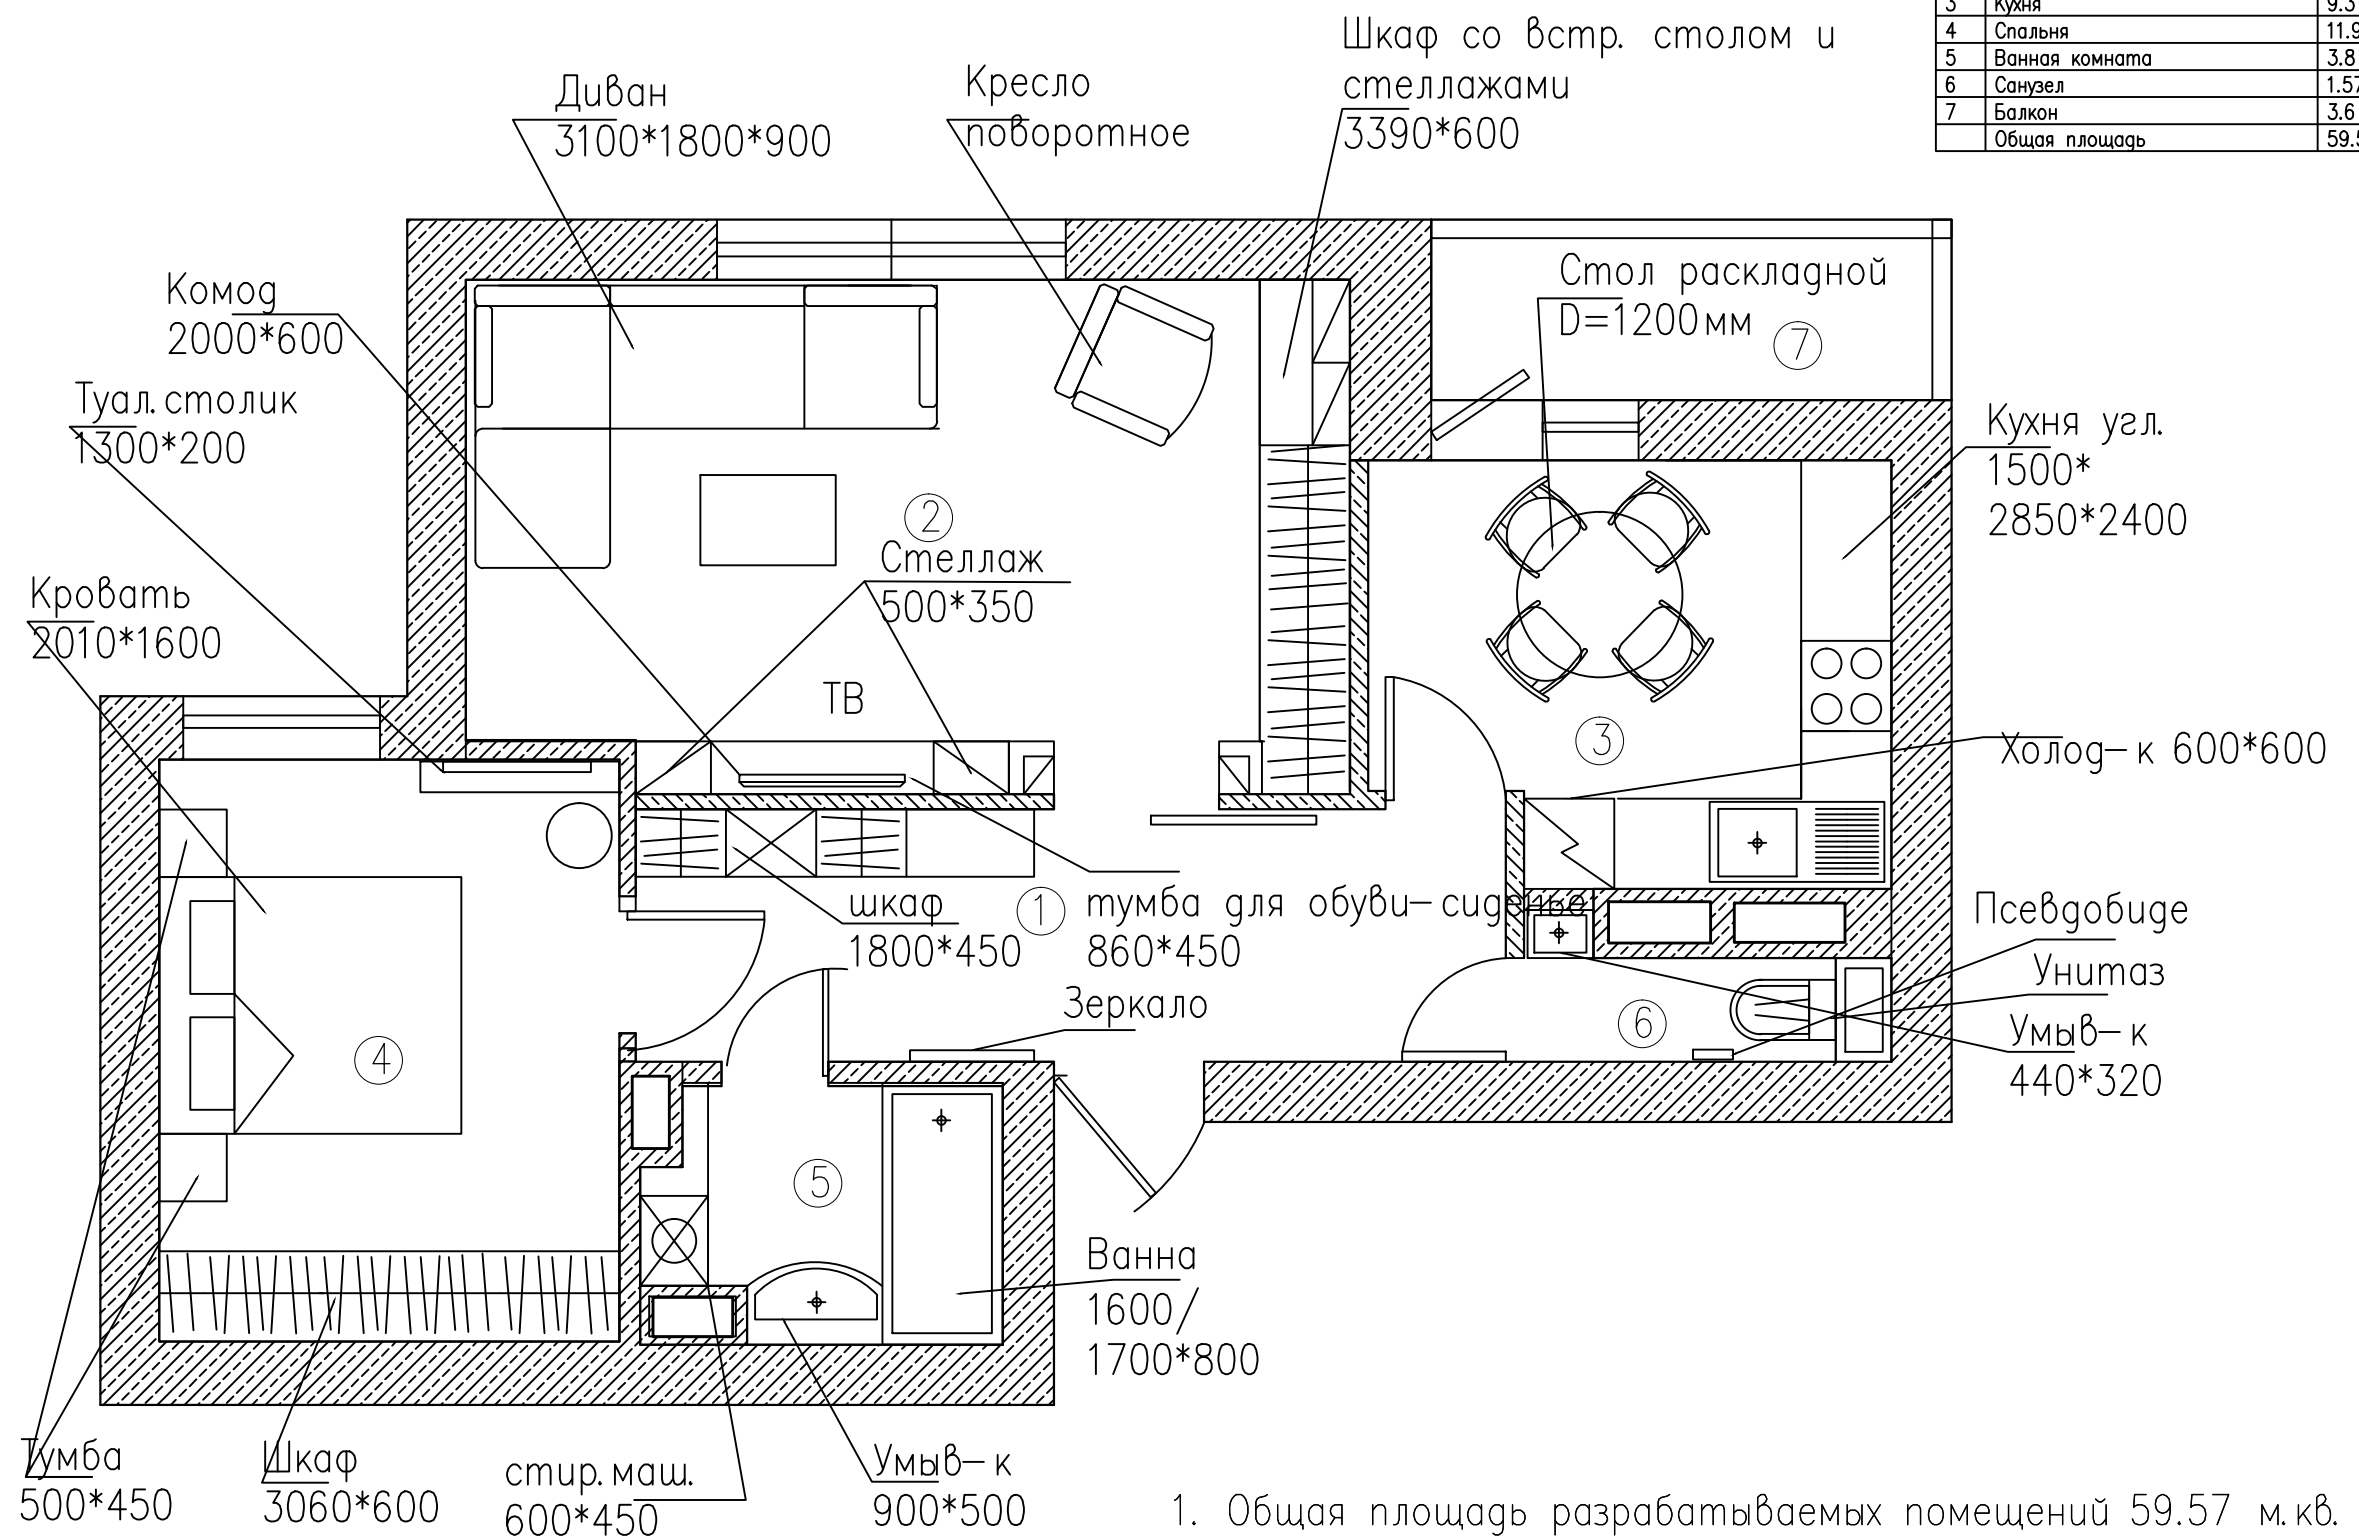

1. Общая площадь разрабатываемых помещений 59.57 м.кв.
2. Высота помещений 2700мм.

						04-16-ДП			
						г. Минск, пр-т Победителей			
Изм.	Колич.	Лист	Докум.	Подпись	Дата	Планировочное решение итог	Стация	Лист	Листов
							К	9	
							ООО "ИнжинирингСтрой"		
Н.контр		Смирнов			04.16				

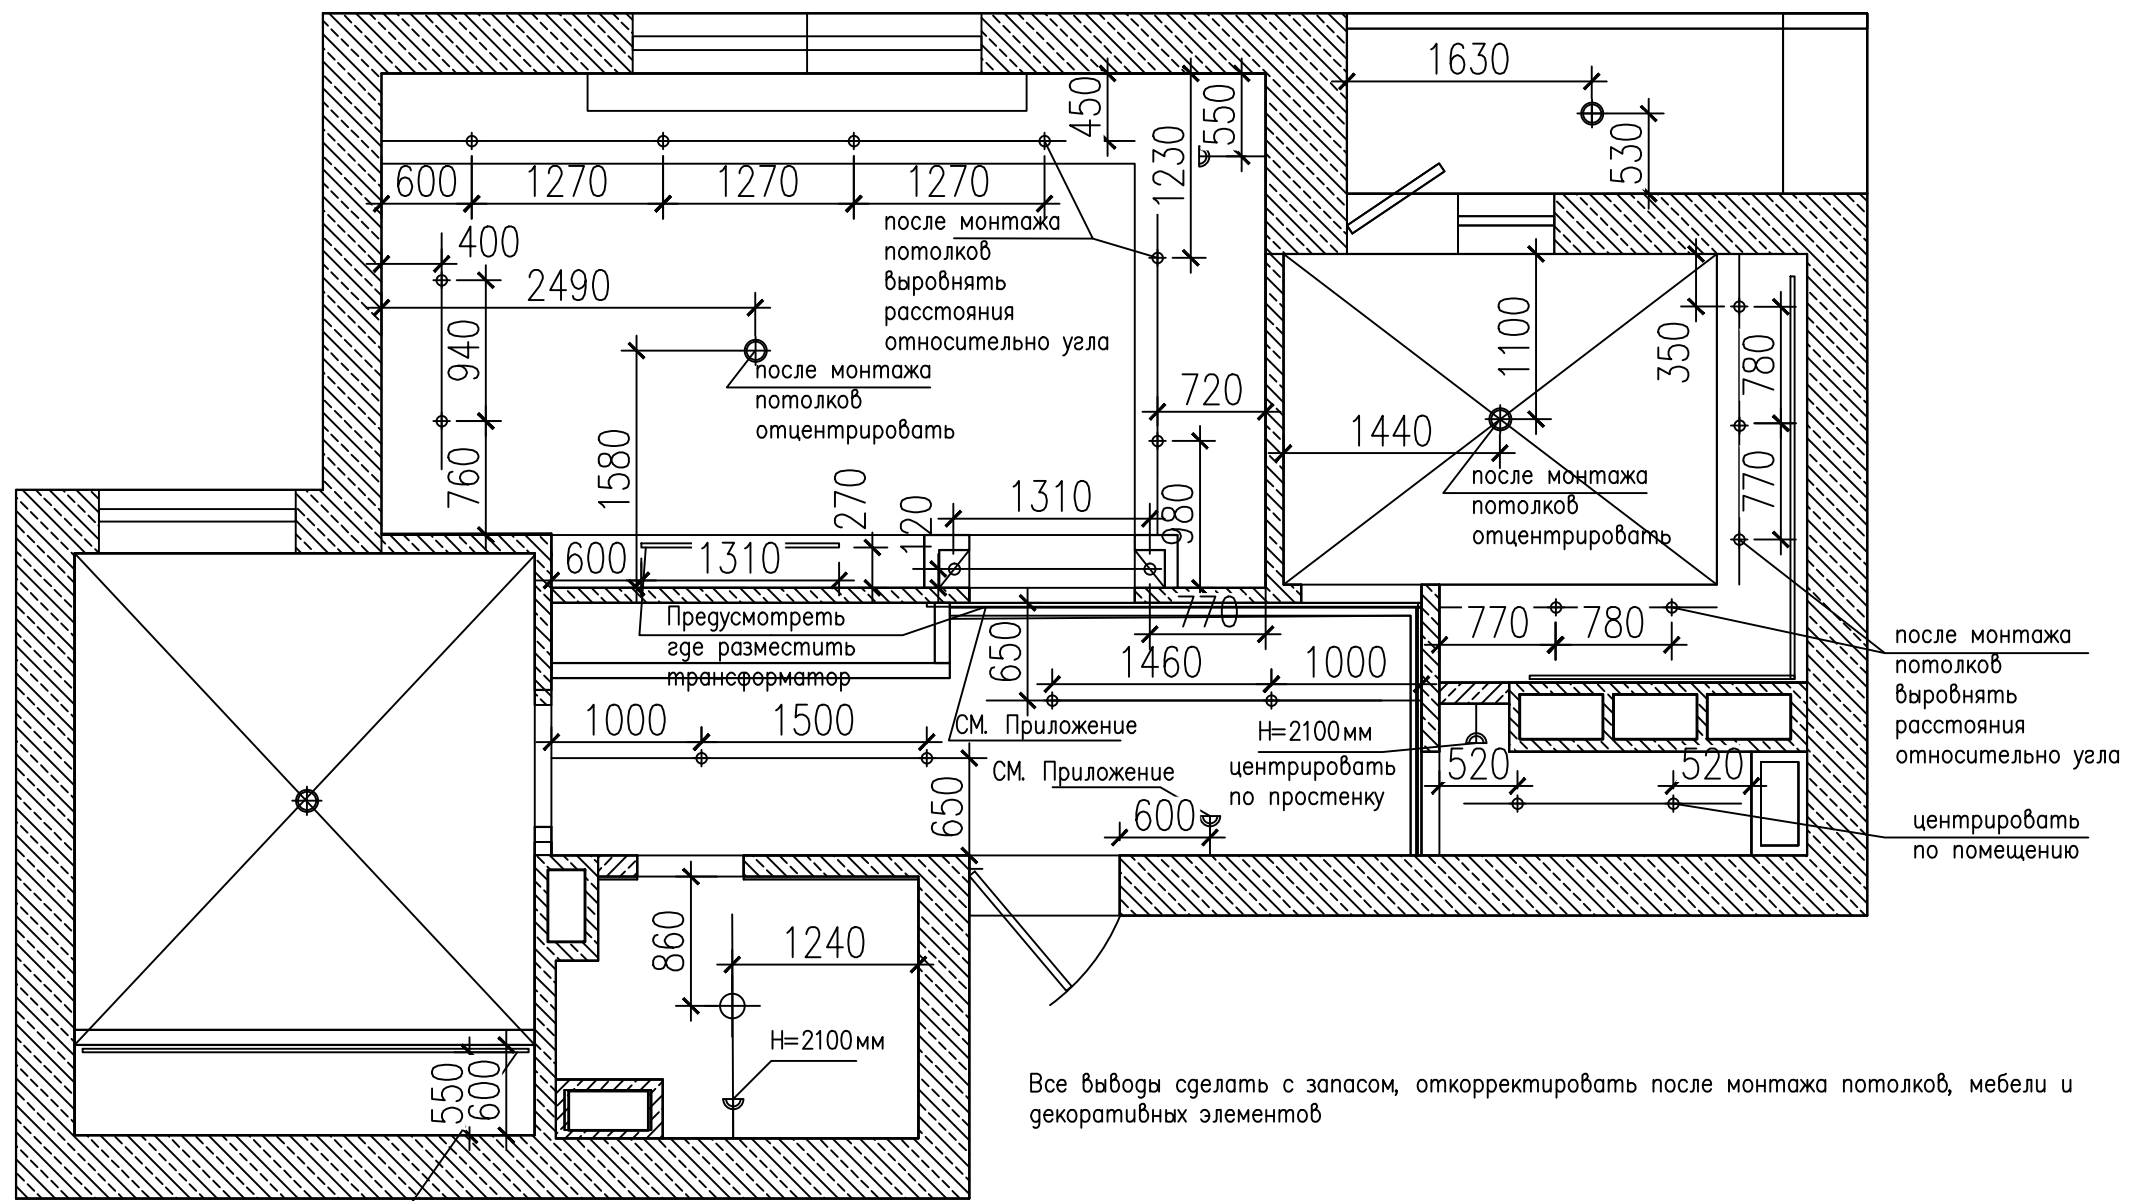


- ⊕ люстра 3-5 ламповая на подвесе
- ⊕ светильник точечный встроенный
- ⊕ светильник 1-2х ламповый на подвесе
- бра настенное
- ⊕ светильник накладной


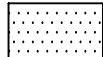

- ▬ светодиодная подсветка
- ⊕ торшер
- ⊕ светильник точечный накладной
- вывод с запасом для подсветки в мебели и гк

Все выводы сделать с запасом, откорректировать после монтажа потолков, мебели и декоративных элементов


						04-16- ДП			
						г. Минск, пр-т Победителей			
Изм.	Колич.	Лист	Докум.	Подпись	Дата	План размещения светильников с размерной привязкой	Стация	Лист	Листов
Дизайнер	Медведева				04.16		К	32	
Н.контр	Смирнов				04.16		ООО "ИнжинирингСтрой"		

Предусмотреть трансформатор

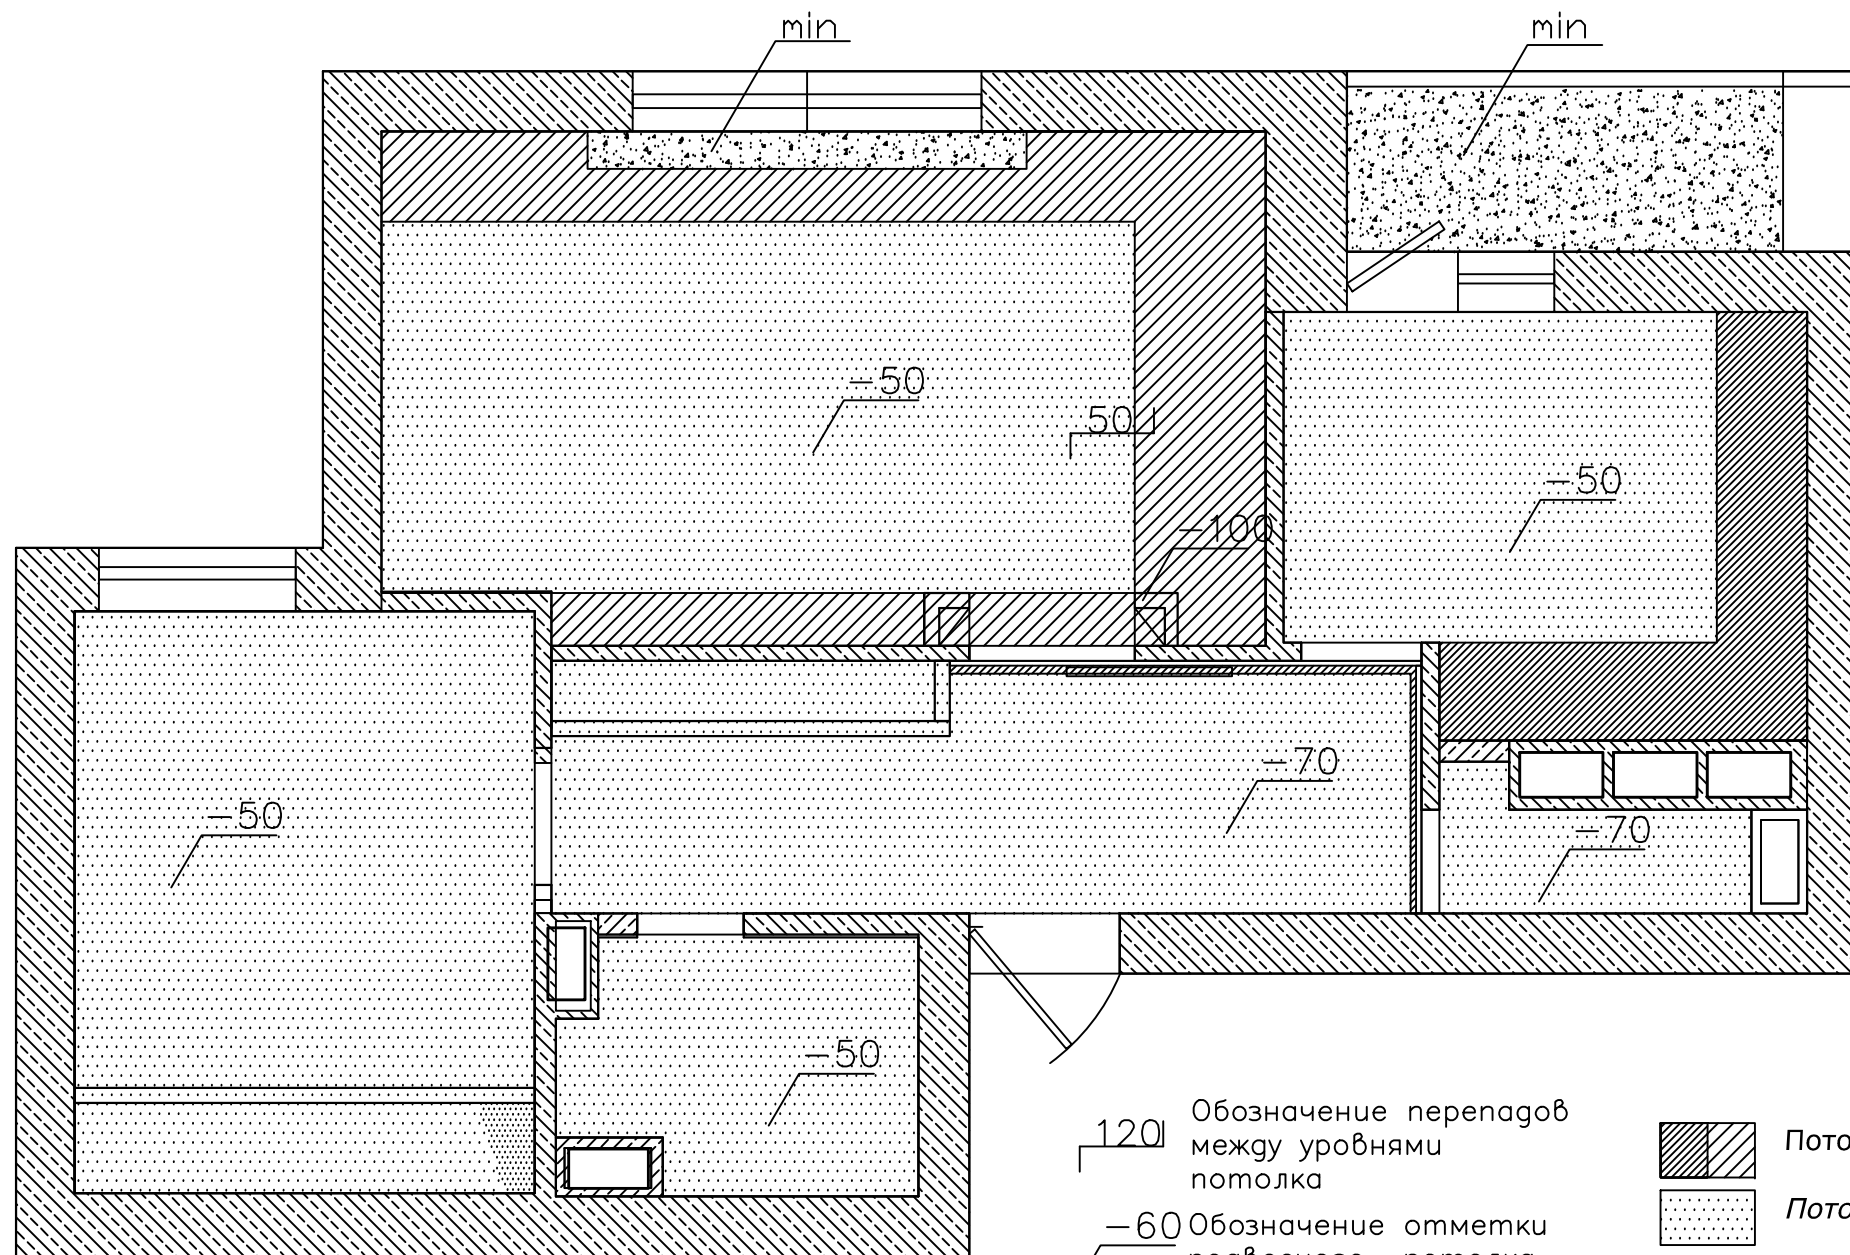


- 120 — Обозначение перепадов между уровнями потолка
- 60 — Обозначение отметки подвесного потолка от строительного
-  Потолок ГК
-  Потолок натяжной
-  Выравнивание шпатлевкой/штукатуркой

						04-16-ДП			
						г. Минск, пр-т Победителей			
Изм.	Колич.	Лист	Докум.	Подпись	Дата	План потолков со свет. и указанием перепадов высот	Стация	Лист	Листов
							К	30	
							ООО "ИнжинирингСтрой"		
Н.контр		Смирнов			04.16				

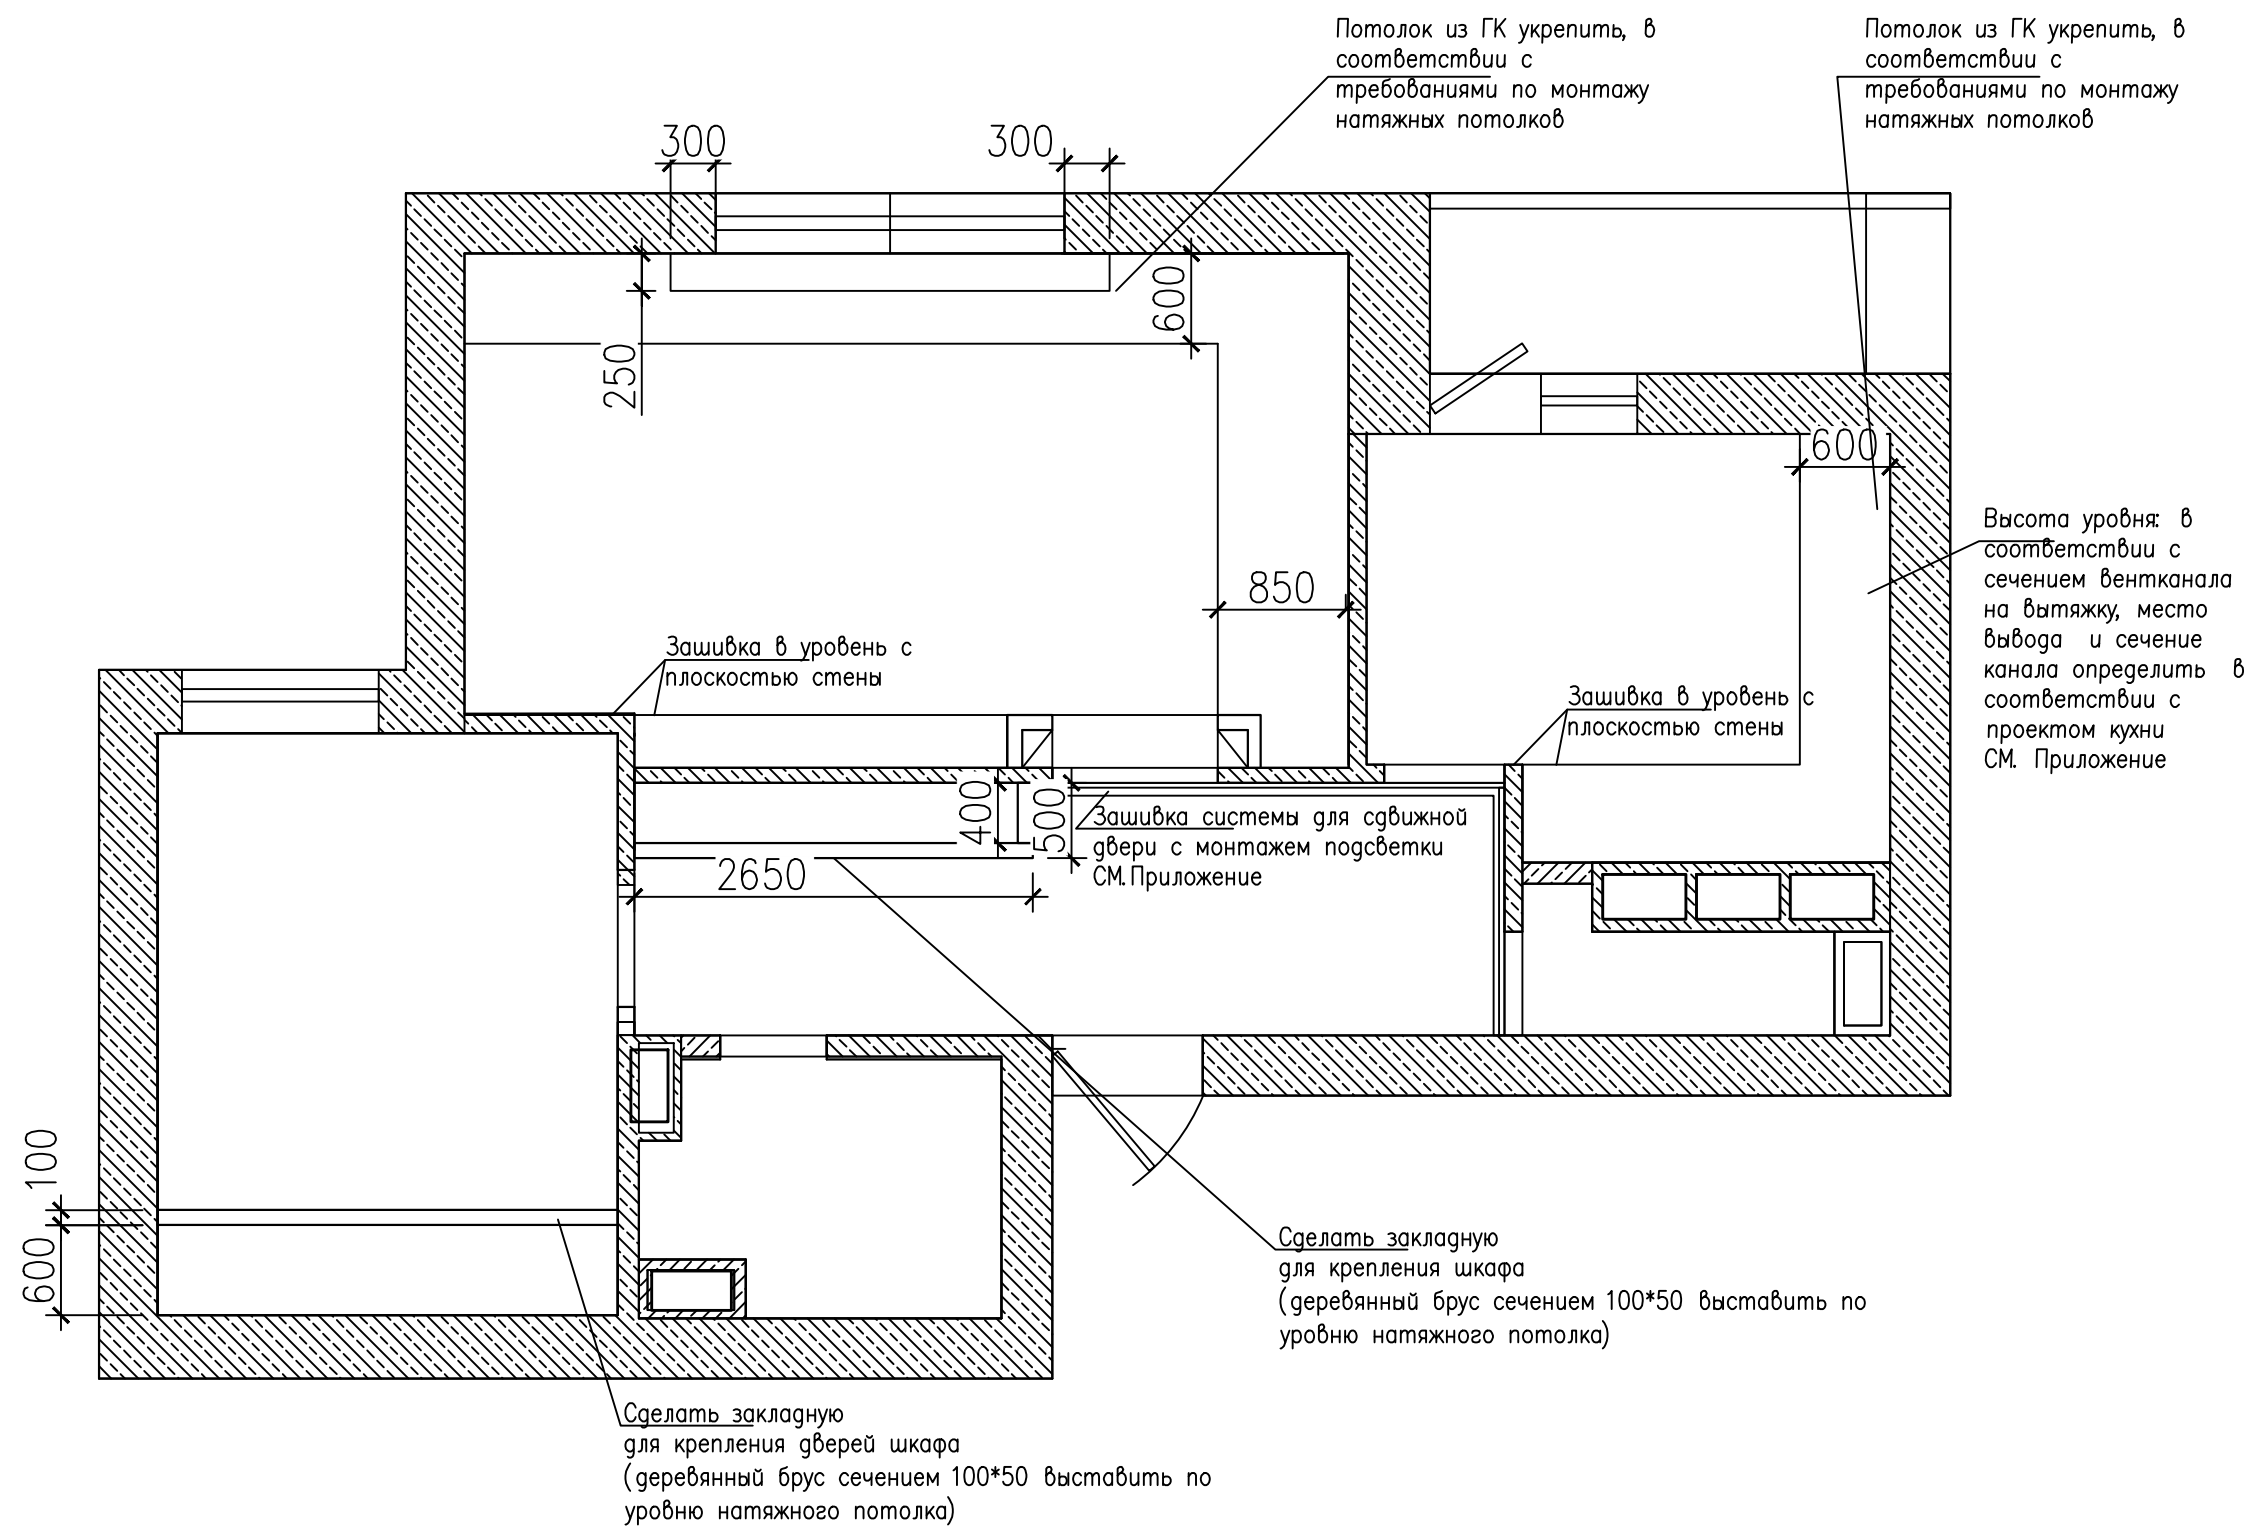

						04-16-ДП			
						г. Минск, пр-т Победителей			
Изм.	Колич.	Лист	Докум.	Подпись	Дата	План подвесных потолков с указанием размеров	Стация	Лист	Листов
							К	31	
						ООО "ИнжинирингСтрой"			
Н.контр		Смирнов			04.16				

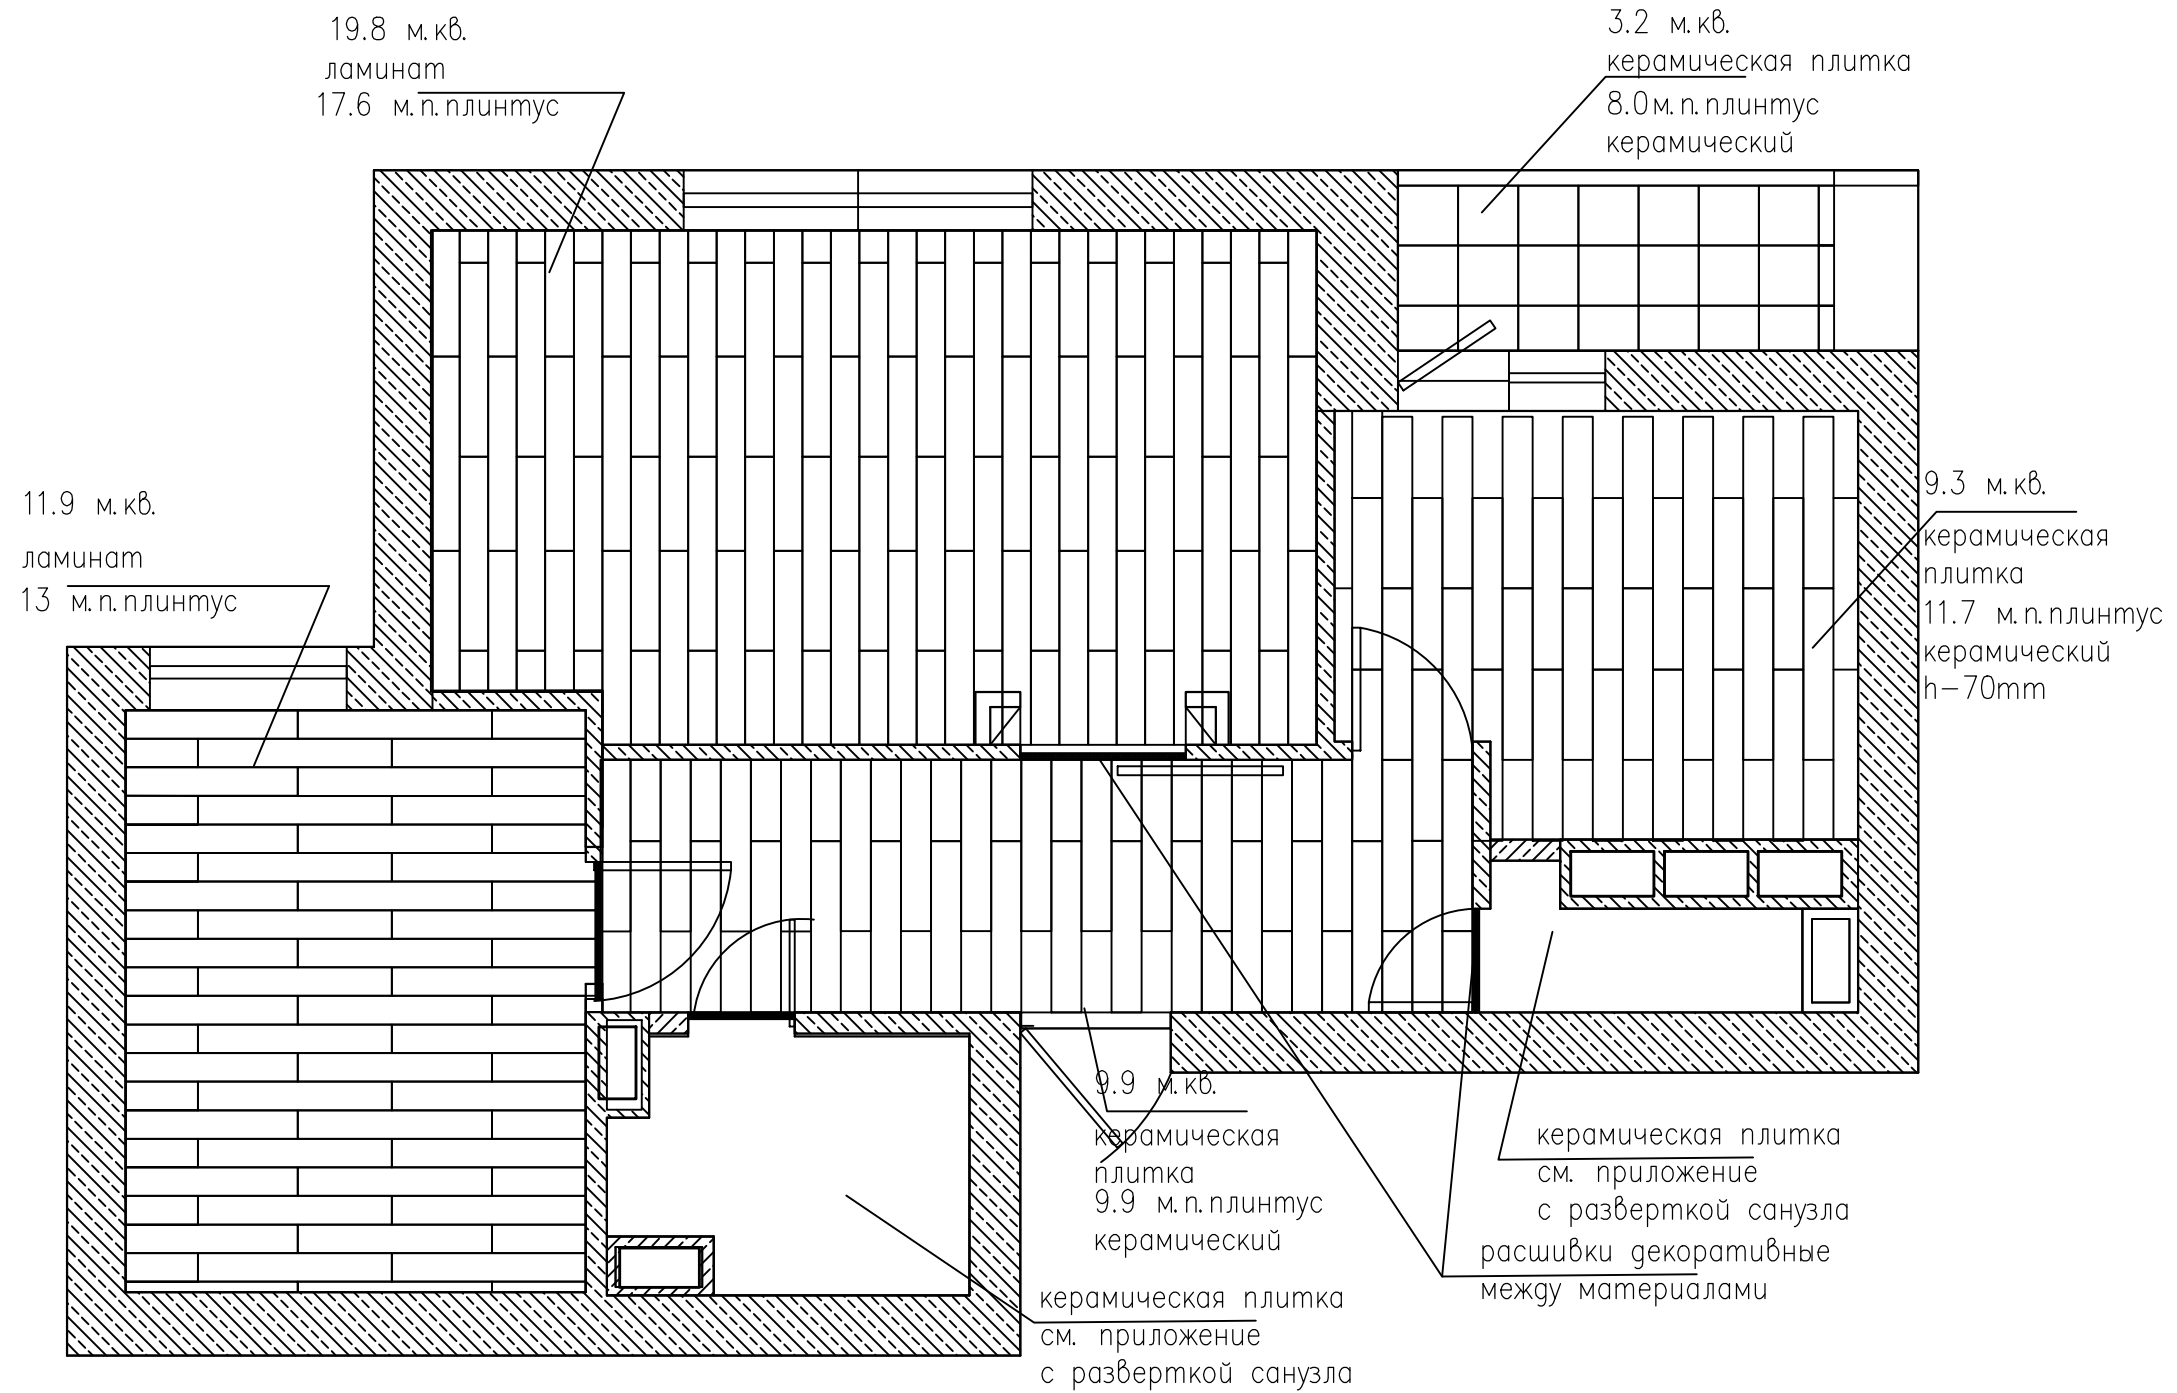

1. Места стыков напольных покрытий определить после выбора или заказа межкомнатных дверей.
2. Объемы даны без необходимых технологических запасов.
3. Плинтус укладывать полностью после установки встроенной мебели

						04-16-ДП			
						г. Минск, пр-т Победителей			
Изм.	Колич	Лист	Докум	Подпись	Дата	План напольных покрытий с указанием объемов материалов	Стация	Лист	Листов
					04.16		К	29	
Н. контр		Смирнов			04.16		ООО "ИнжинирингСтрой"		